


ZESTAWIENIE POWIERZCHNI UŻYTKOWYCH				
Nr pomieszczenia	Przeznaczenie	Pow. m ²	KZL/0d	Przewidywana liczba osób w pomieszczeniu
Obiekt biurowy – piwnica – 368,08 m ²				
01	Archiwum zakładowe	85,06	< 500 MJ/m ²	–
02	Mogazyn PZGK	166,08	< 500 MJ/m ²	–
03	Węzeł ciepły	30,20	< 500 MJ/m ²	–
04	WC	3,56	ZL III	–
05	Pom. i magazyn dla firmy sprzątajacej	11,20	< 500 MJ/m ²	1
06	Pom. gospodarcze	10,78	< 500 MJ/m ²	1
07	Pom. magazynowe	21,21	< 500 MJ/m ²	–
08	Korytarz	9,55	ZL III	–
09	Korytarz	2,42	ZL III	–
10	Klatka schodowa	28,02	ZL III	–
				< 2

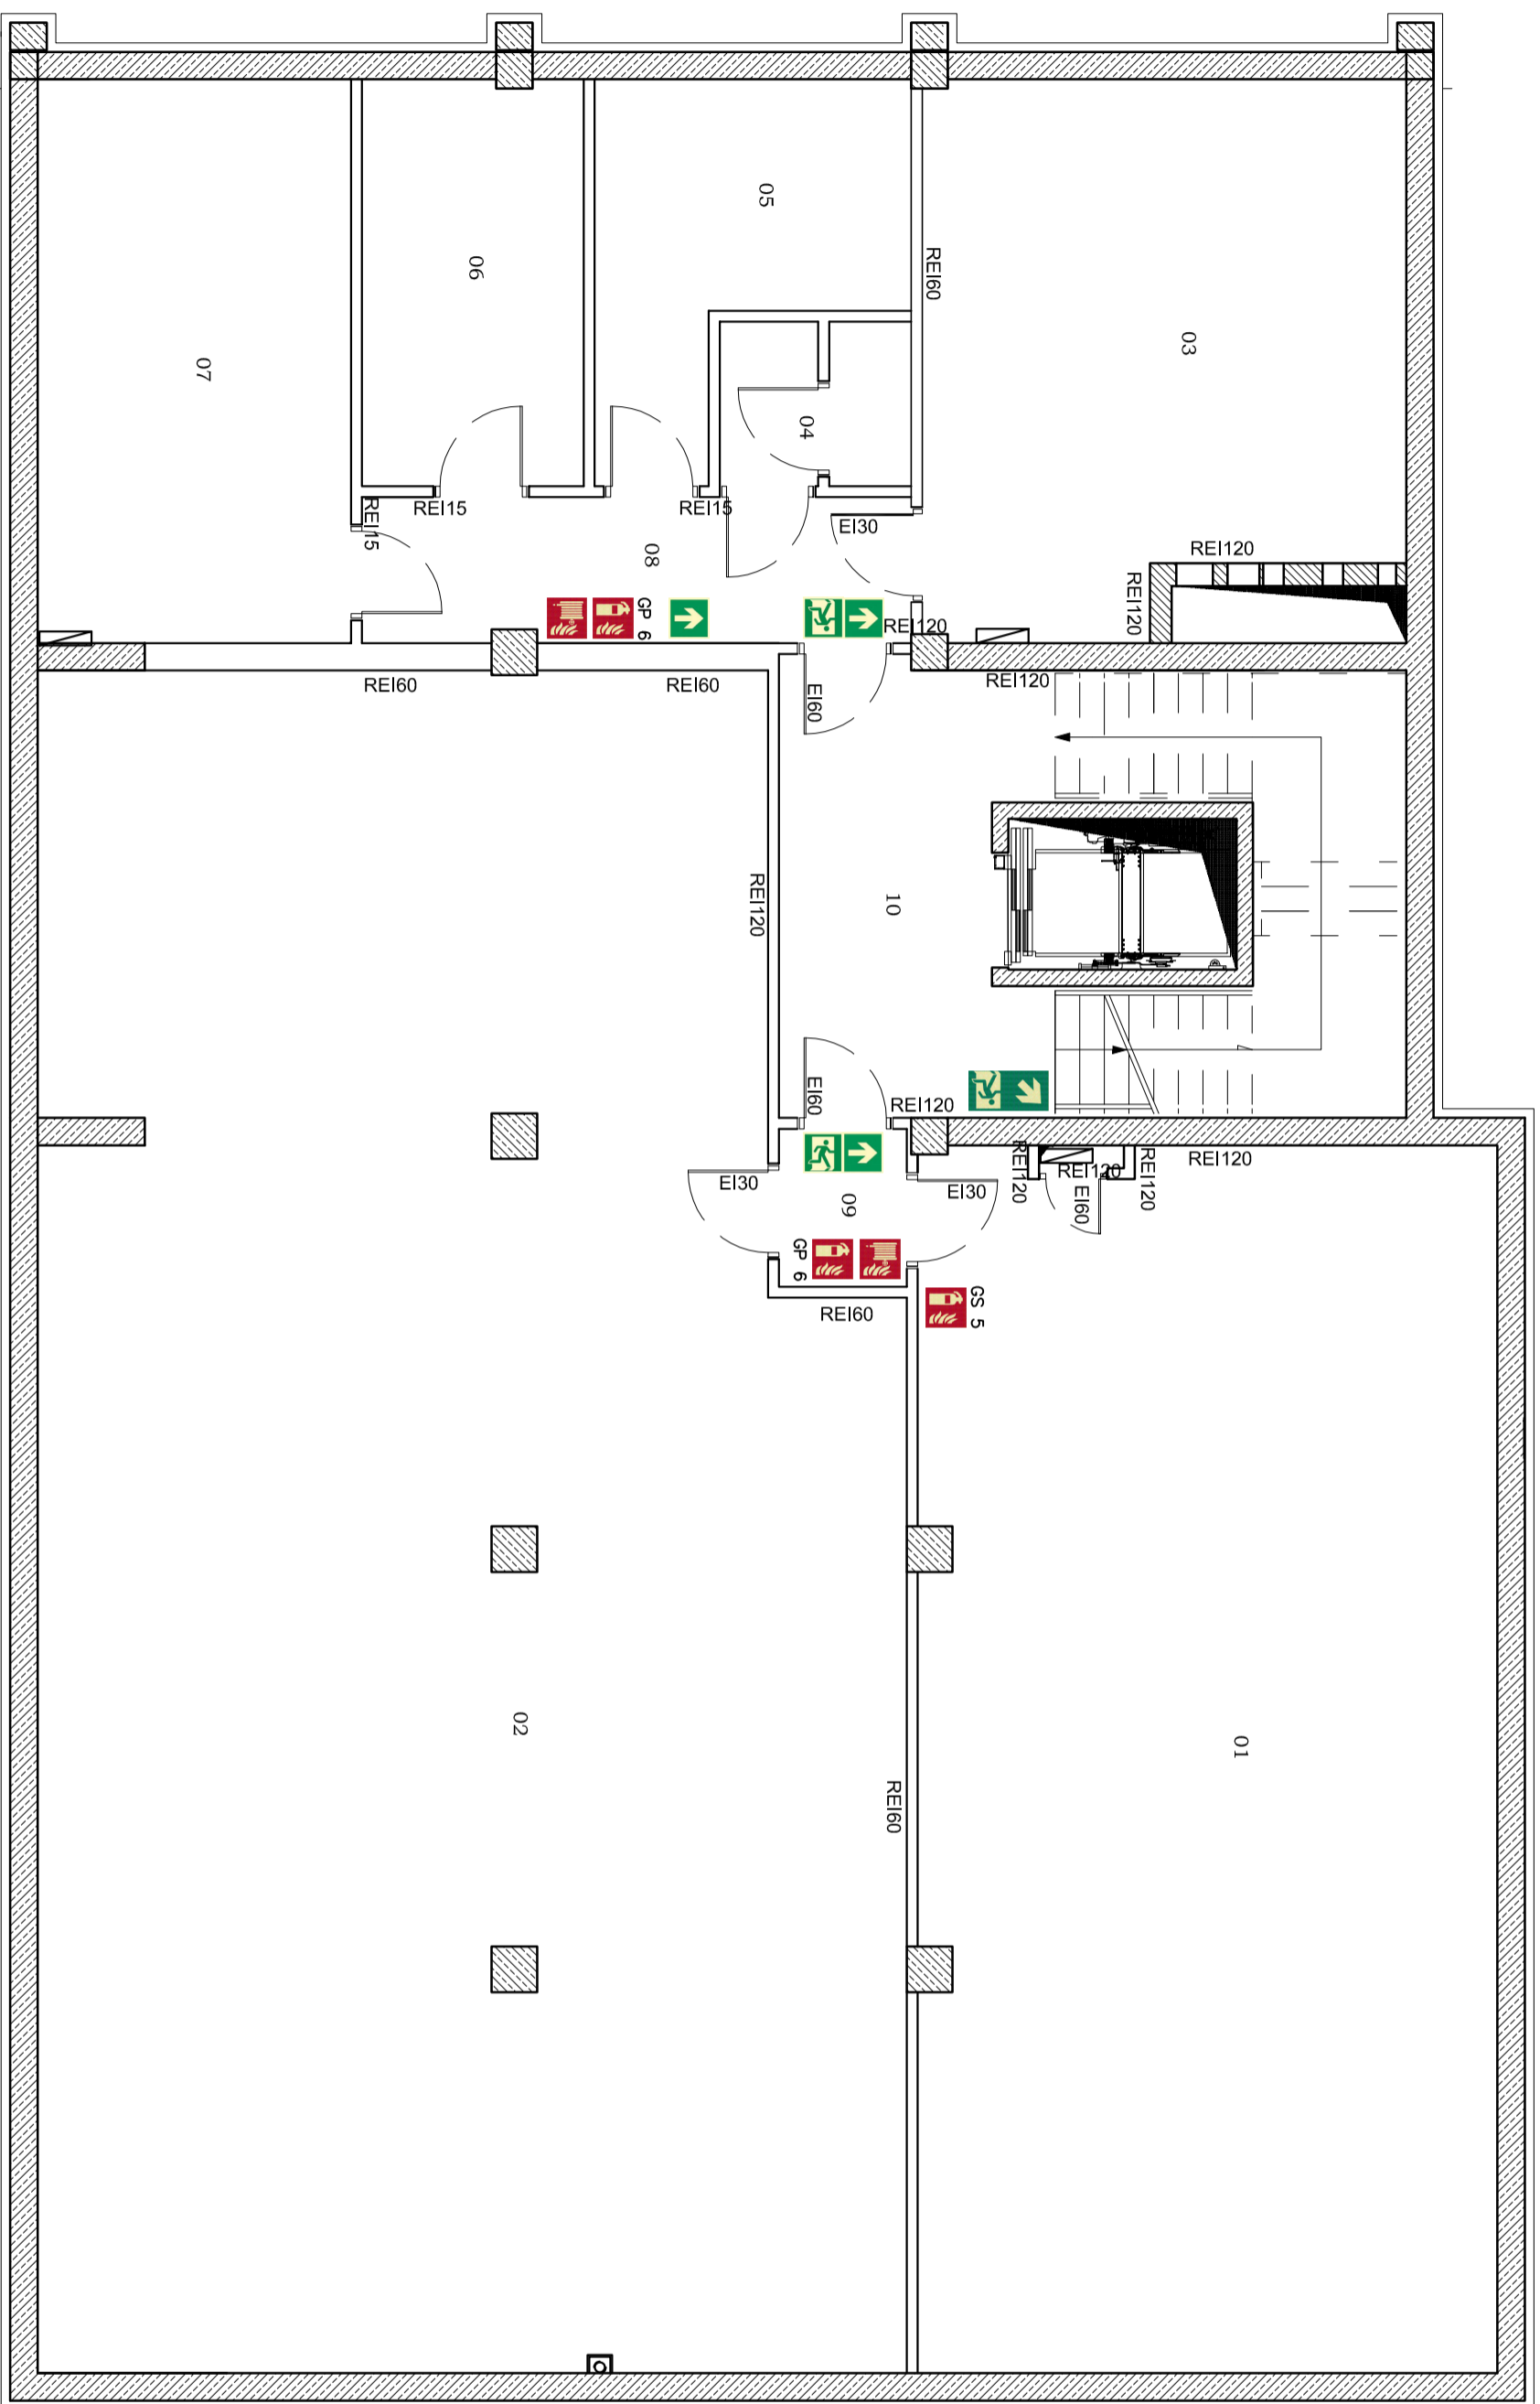

LEGENDA:

-  GP – gaśnica przeszkowa
GS – gaśnica sringowa
-  hydrant wewnętrzny
-  EI30
-  drzwi poz.
-  kierunek do wyjścia drogi ewakuacyjnej schodami w górę
-  kierunek drogi ewakuacyjnej
-  drzwi ewakuacyjne

INWESTOR:	Powiatowy Ośrodek Dokumentacji Geodezyjnej i Kartograficznej ul. Franiowo 26 w Poznaniu		
OBIEKT:	Obiekt biurowy		
TYTUŁ RYSUNKU:	Instalacji bezpieczeństwa pożarowego - rzut piwnicy		
OPRACOWAŁ:	mgr inż. Sławomir Ziętka nr upraw. 56352-1/799	Podpis:	Data: 06-2022
			Skala: 1:200
			Nr rysunku: 002