
ZESTAWIENIENIE POWIERZCHNI UŻYTKOWYCH

Nr pomieszcz.	Przeznaczenie	Pow. m²	KZL/Qd	Przewidywana liczba osób w pomieszcz.	Przewidywana liczba osób na kondygnacji
Obiekt biurowy – piwnica – 368,08 m²					
01	Archiwum zakładowe	85.06	< 500 MJ/m²	–	< 2
02	Magazyn PZGiK	166.08	< 500 MJ/m²	–	
03	Węzeł cieplny	30.20	< 500 MJ/m²	–	
04	WC	3.56	ZL III	–	
05	Pom. i magazyn dla firmy sprzątającej	11.20	< 500 MJ/m²	1	
06	Pom. gospodarcze	10.78	< 500 MJ/m²	1	
07	Pom. magazynowe	21.21	< 500 MJ/m²	–	
08	Korytarz	9.55	ZL III	–	
09	Korytarz	2.42	ZL III	–	
10	Klatka schodowa	28.02	ZL III	–	

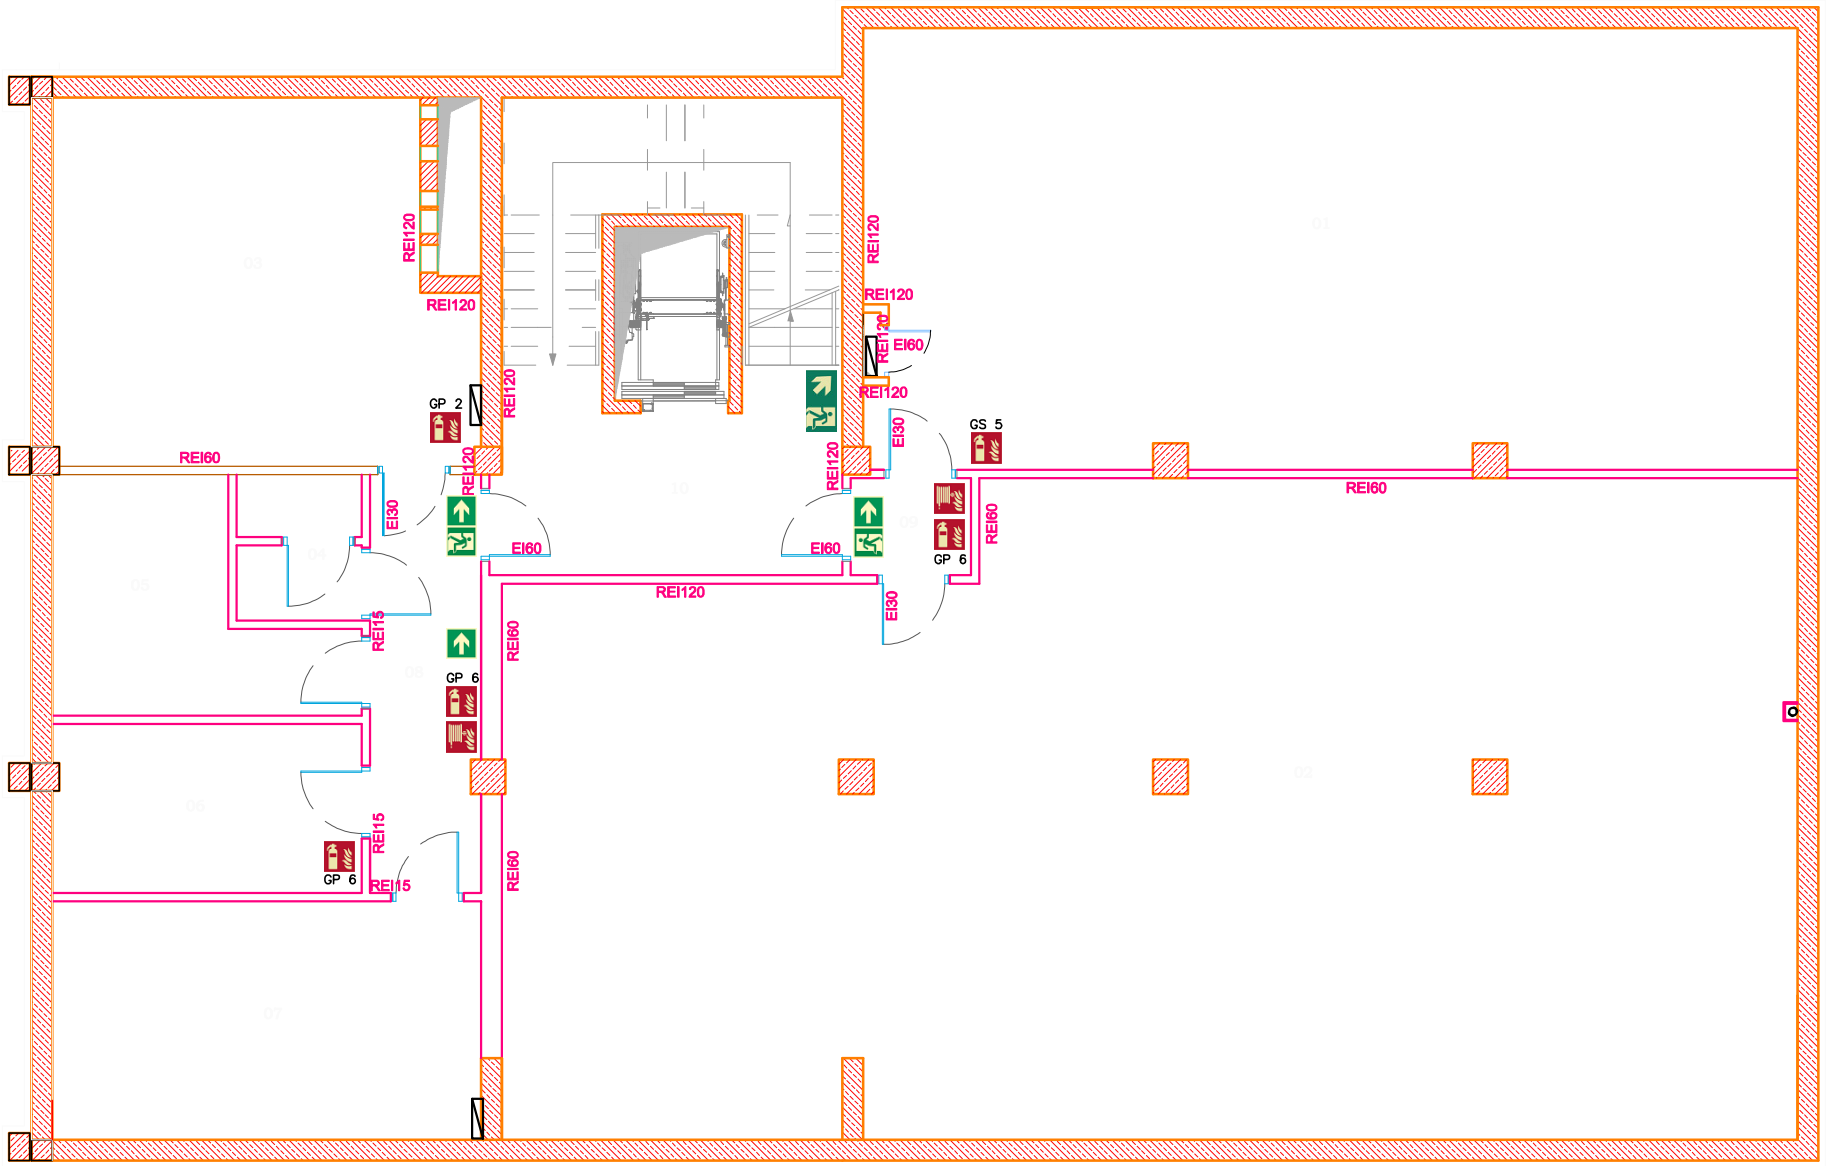

LEGENDA:

GP – gaśnica proszkowa
GS – gaśnica śniegowa

hydrant wewnętrzny

EI30 drzwi ppoż.

kierunek do wyjścia drogi ewakuacyjnej schodami w górę

kierunek drogi ewakuacyjnej

drzwi ewakuacyjne

INWESTOR:	Powiatowy Ośrodek Dokumentacji Geodezyjnej i Kartograficznej ul. Franowo 26 w Poznaniu		
OBIEKT:	Obiekt biurowy		Data: 09-2026
TYTUŁ RYSUNKU:	Instrukcja bezpieczeństwa pożarowego - rzut piwnicy		Skala: 1:200
OPRACOWAŁ:	*mgr inż. Sławomir Zdrenka nr upr. SGSP-1799*	Podpis:	Nr rysunku: 002