


Podział na strefy pożarowe

I strefa		
Nr	Nazwa obiektu	KZL/Qd [MJ/m ²]
A	Budynek biurowy	ZL III

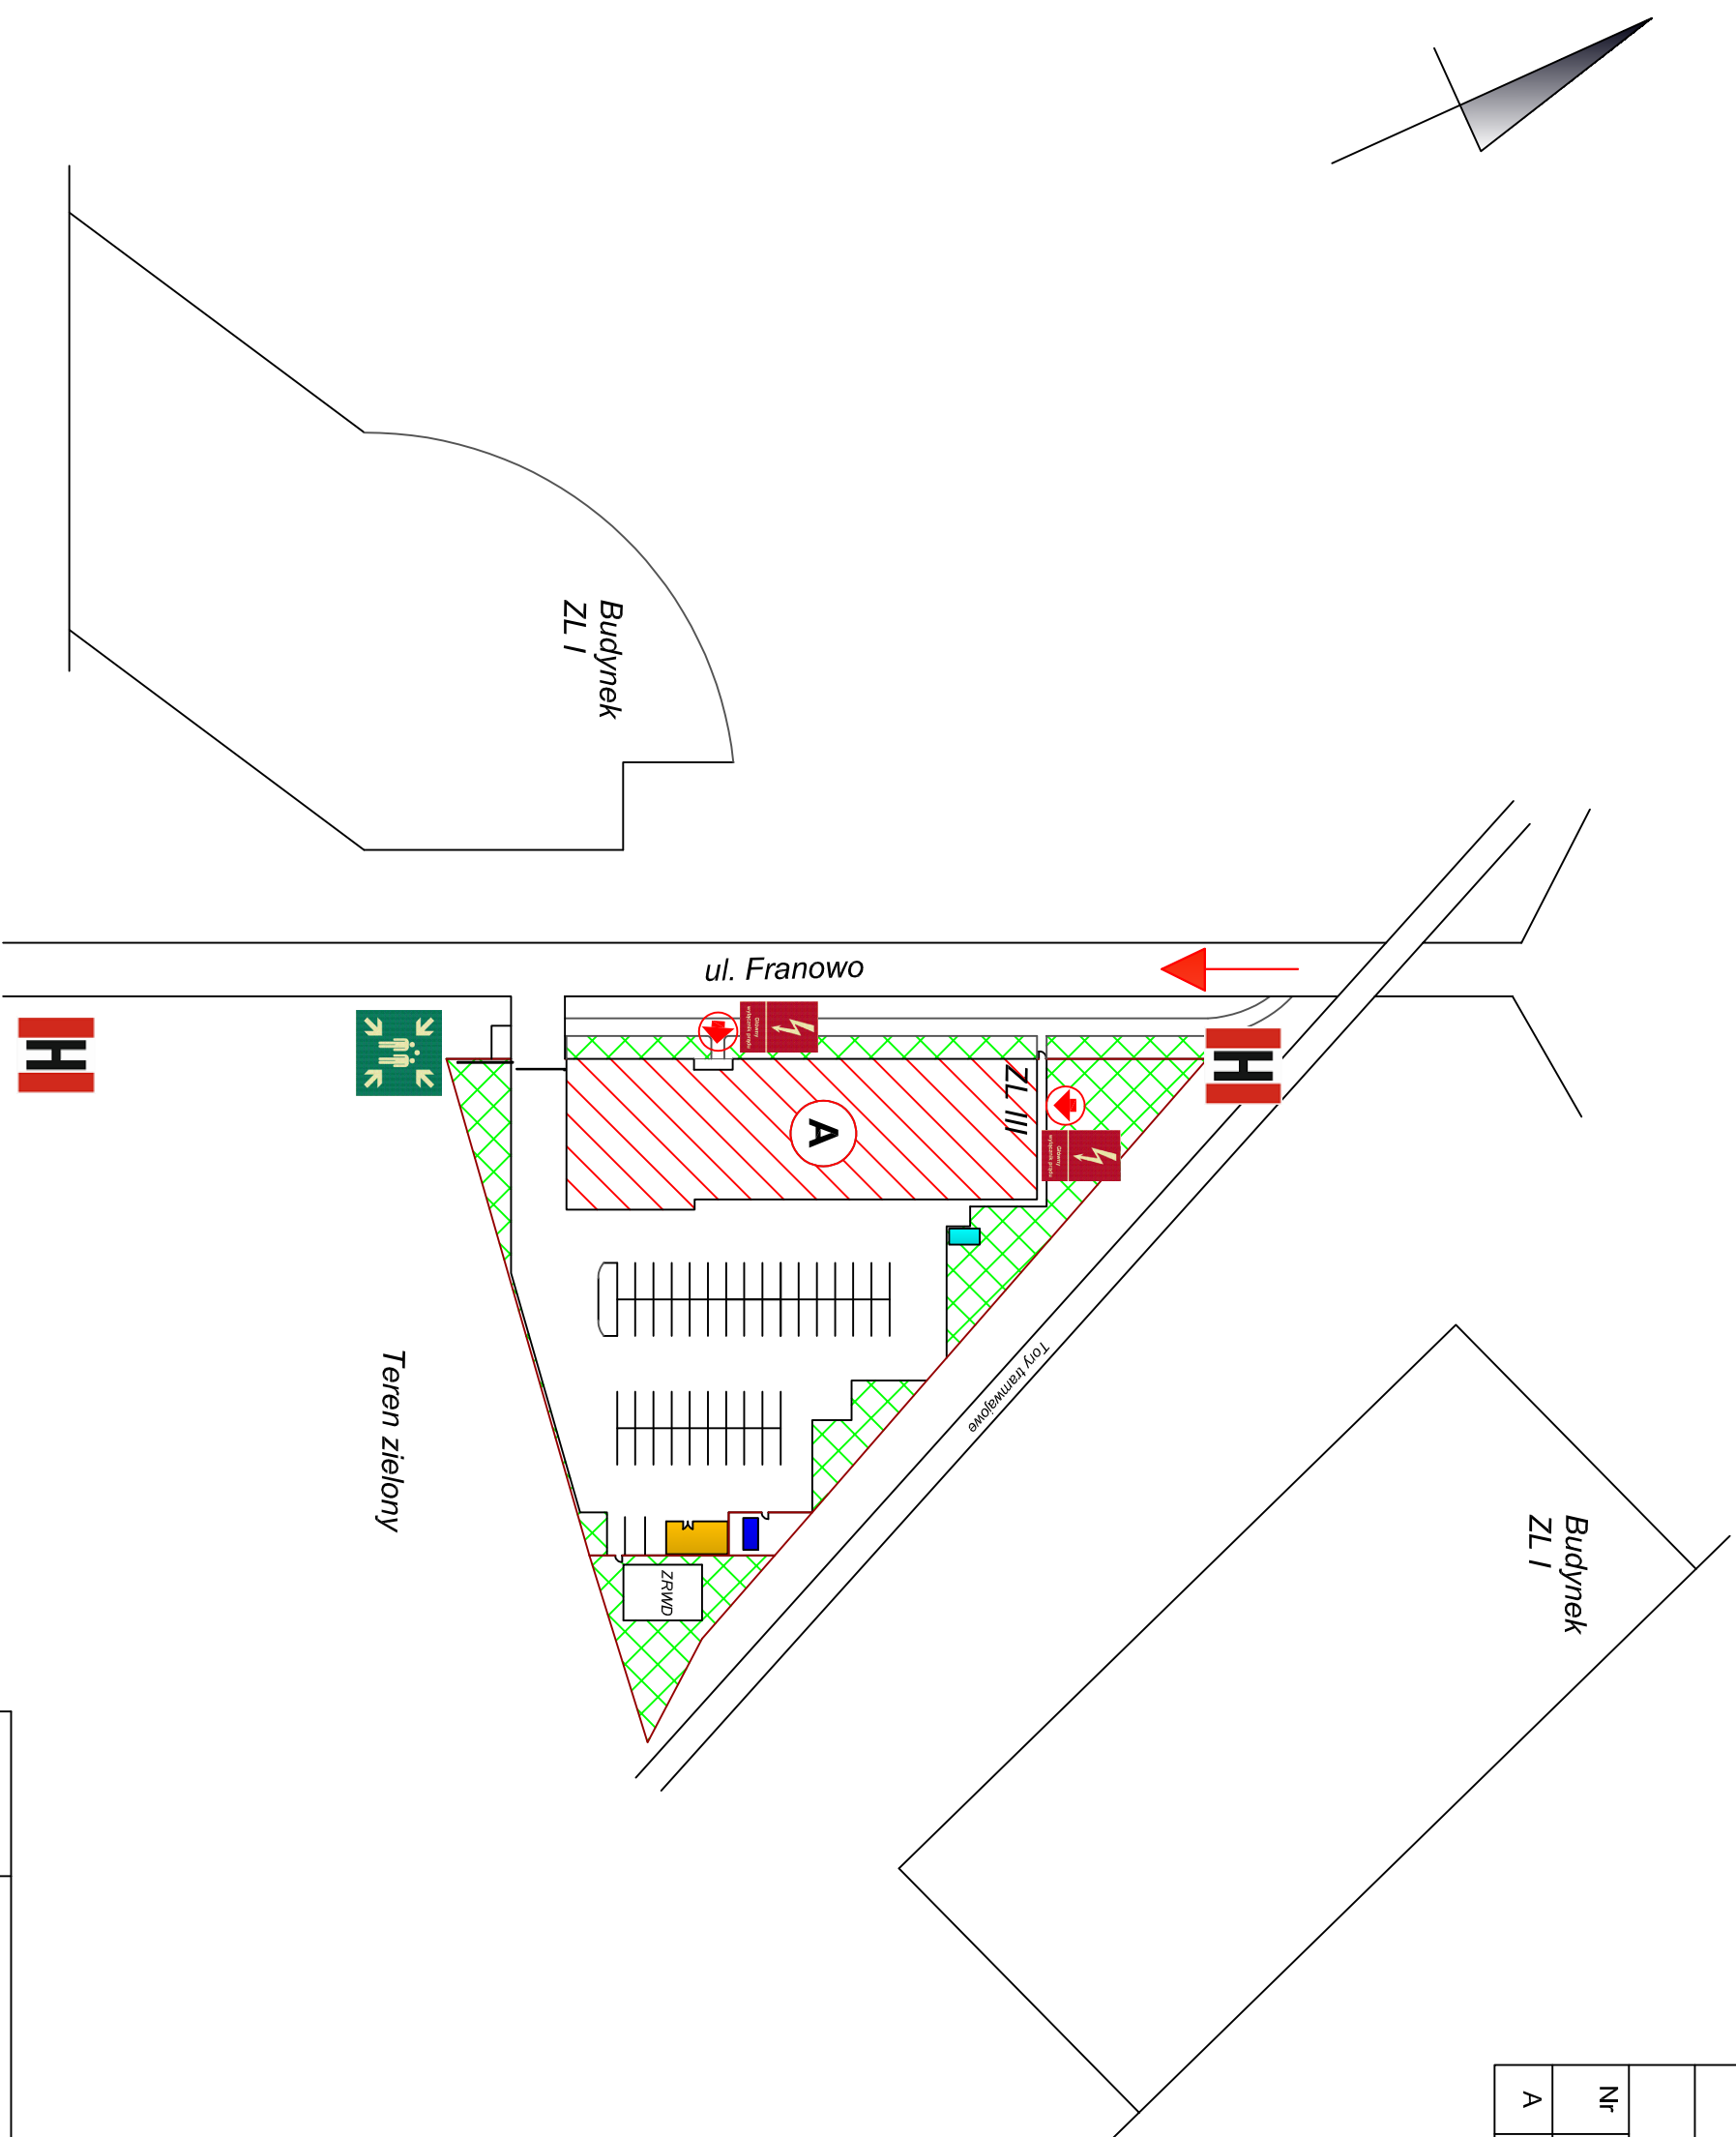

LEGENDA:

- hydrant zewnętrzny
- wejścia do budynku
- główny wyłącznik prądu
- miejsce zbiórki do ewakuacji
- ogrodzenie
- agregat prądowłóczy
- wiata smietnik
- zbiornik retencyjny wody deszczowej
- dojazd służb ratowniczych
- miejsce zbiórki do ewakuacji
- wiata rowerowa

INWESTOR:	Powiatowy Ośrodek Dokumentacji Geodezyjnej i Kartograficznej ul. Franowo 26 w Poznaniu		
OBIEKT:	Obiekt biurowy	Data:	06-2022
TYTUŁ RYSUNKU:	Instrukcja bezpieczeństwa pożarowego - plan sytuacyjny	Skala:	1:500
OPRACOWAŁ:	mgr inż. Sławomir Złenzenka nr upr. SGSP-17/99	Podpis:	Nr rysunku: 001