ZESTAWIENIENIE POWIERZCHNI UŻYTKOWYCH

Nr pomieszcz.	Przeznaczenie	Pow. m²	KZL/Qd	Przewidywana liczba osób w pomieszcz.
Obiekt biurowy – parter – 738,30 m²				
001	Punkt informacyjny	6.63	ZL III	1
002	Kancelaria	34.71	ZL III	3
003	Pokój kierownika kancelarii	9.51	ZL III	1
004	Pom. ochrony	9.20	ZL III	2
005	Pom. dla geodetów	31.56	ZL III	3
006	Magazyn podręczny EGiB	96.03	< 500 MJ/m²	–
007	Szatnia	11.38	ZL III	–
008	Pom. socjalne	11.83	ZL III	–
009	WC męskie	12.69	ZL III	–
010	WC damskie	12.21	ZL III	–
011	Pom. biurowe ZOZPG	38.48	ZL III	4
012	Pokój kierownika zespołu ZOZPG	15.24	ZL III	1
013	Pom. biurowe ZOZPG	17.86	ZL III	4
014	Pom. biurowe ZOZPG	22.06	ZL III	4
015	Obsługa geodetów	17.87	ZL III	1 + 1
016	WC męskie	13.60	ZL III	–
017	WC damskie	10.20	ZL III	–

ZESTAWIENIENIE POWIERZCHNI UŻYTKOWYCH

Nr pomieszcz.	Przeznaczenie	Pow. m²	KZL/Qd	Przewidywana liczba osób w pomieszcz.	Przewidywana liczba osób na kondygnacji
Obiekt biurowy – parter – 738,30 m²					
018	WC dla niepełnosprawnych	4.53	ZL III	–	< 56
019	Pokój kierownika ZOW	14.36	ZL III	1	
020	Pom. biurowe ZOW	25.22	ZL III	4	
021	Pom. biurowe ZOW	9.19	ZL III	1	
022	Pom. biurowe ZOW	17.53	ZL III	4	
023	Kasa	10.93	ZL III	–	
024	Pom. biurowe ZOW	30.94	ZL III	5	
025	Sala obsługi klienta	49.07	ZL III	5 + 5	
026	Poczekalnia	51.80	ZL III	5	
027	Kącik malucha	1.70	ZL III	–	
028	Hol wejściowy z klatką schodową	42.32	ZL III	1	
029	Przedsionek	19.18	ZL III	–	
030	Korytarz	66.68	ZL III	–	
031	Klatka schodowa	24.77	ZL III	–	

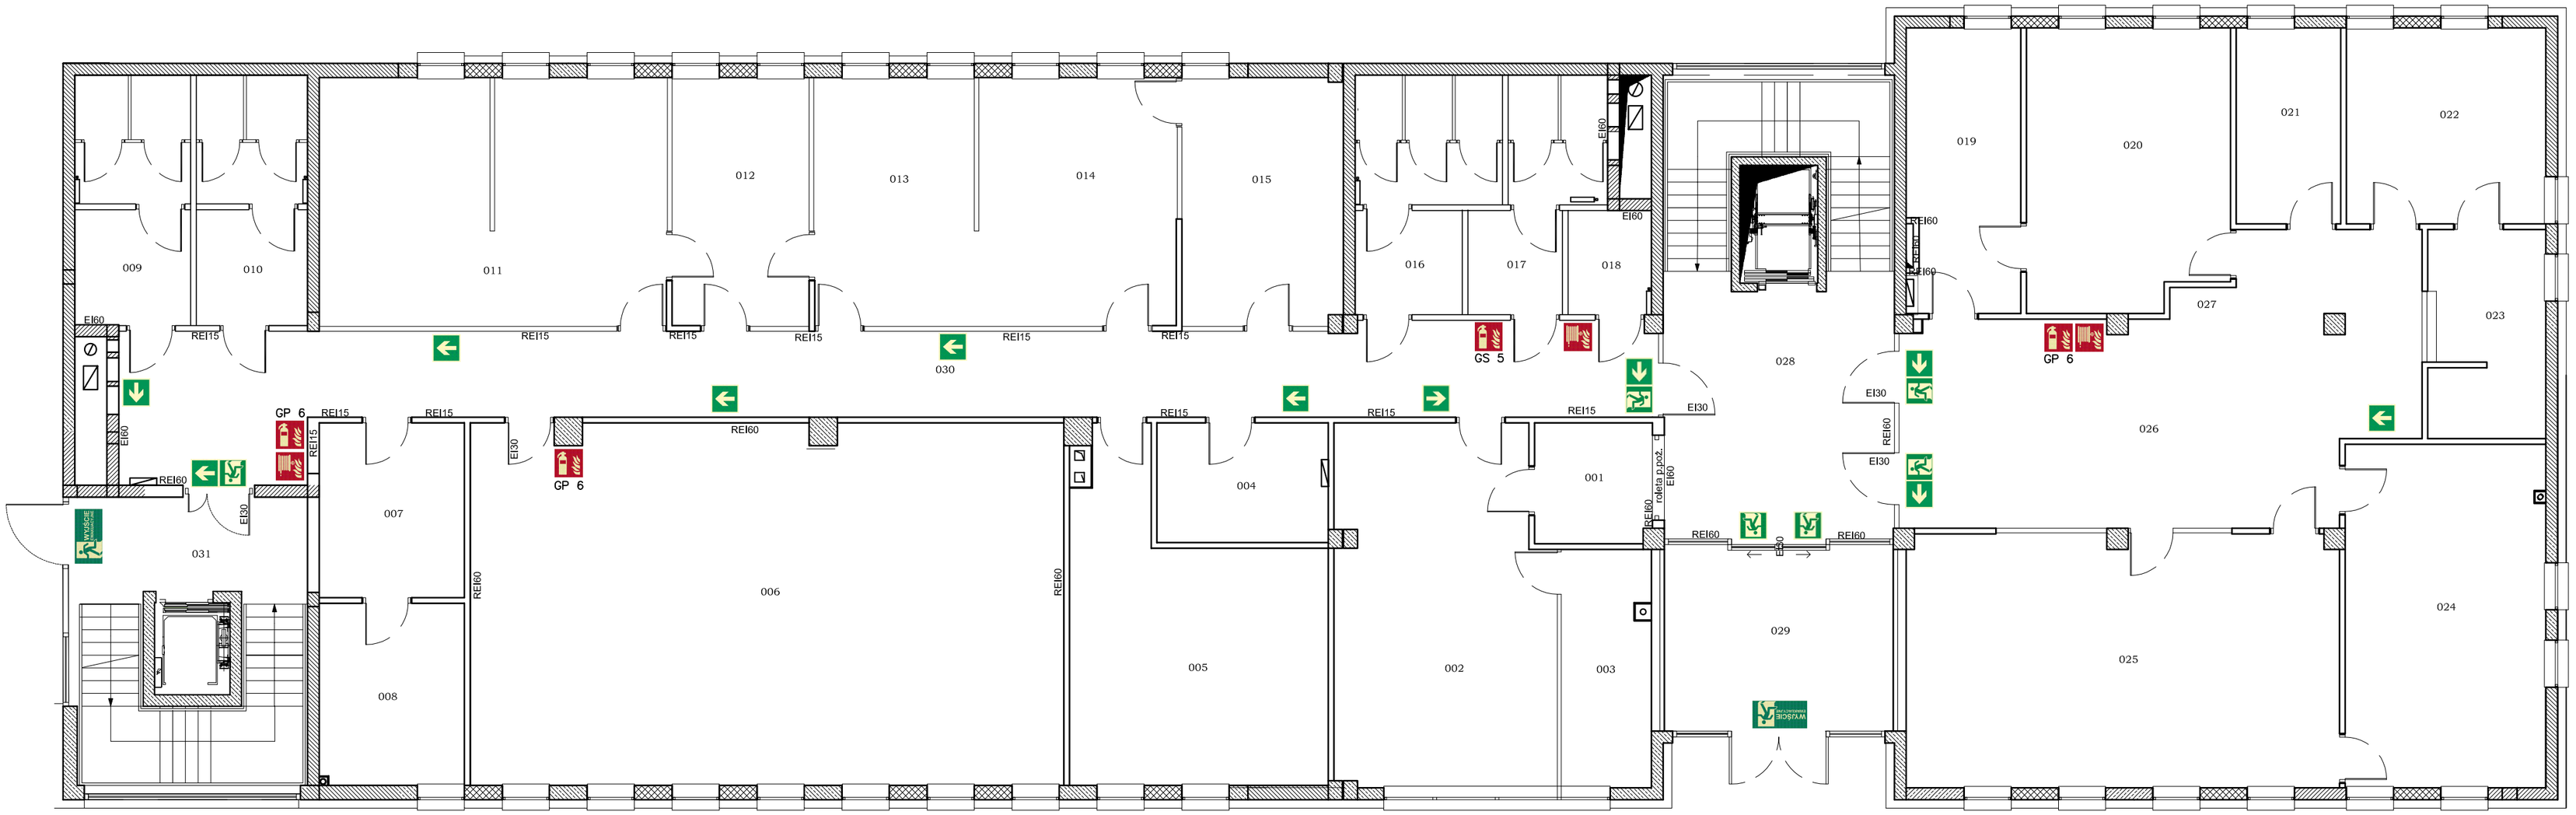

LEGENDA:

GP – gaśnica proszkowa
GS – gaśnica śniegowa

hydrant wewnętrzny

EI30 drzwi ppoż.

WYJŚCIE EWAKUACYJNE wyjście ewakuacyjne

kierunek drogi ewakuacyjnej

drzwi ewakuacyjne

INWESTOR:	Powiatowy Ośrodek Dokumentacji Geodezyjnej i Kartograficznej ul. Franowo 26 w Poznaniu		
OBIEKT:	Obiekt biurowy		Data: 06-2022
TYTUŁ RYSUNKU:	Instrukcja bezpieczeństwa pożarowego - rzut parteru		Skala: 1:400
OPRACOWAŁ:	*mgr inż. Sławomir Zdrenka* *nr upr. SGSP-17/99*	Podpis:	Nr rysunku: 003