
ZESTAWIENIENIE POWIERZCHNI UŻYTKOWYCH

Nr pomieszcz.	Przeznaczenie	Pow. m²	KZL/Qd	Przewidywana liczba osób w pomieszcz.
Obiekt biurowy – I piętro – 740,62 m²				
101	Pom. biurowe	31.55	ZL III	4
102	Pom. biurowe ZKUPSUT	68.40	ZL III	6 + 2
103	Pokój kierownika ZKUPSUT	11.31	ZL III	1
104	Pom. biurowe ZW	37.68	ZL III	7
105	Pokój kierownika ZW	11.31	ZL III	1
106	Serwerownia	19.24	< 500 MJ/m²	–
107	Pokój kierownika IT	14.44	ZL III	1
108	Serwerownia	16.82	< 500 MJ/m²	–
109	Szatnia	11.38	ZL III	–
110	Pom. socjalne	11.76	ZL III	–
111	WC męskie	12.69	ZL III	–
112	WC damskie	12.21	ZL III	–
113	Pom. biurowe ZMN	38.57	ZL III	4
114	Pkój kierownika ZMN	15.38	ZL III	1
115	Pom. biurowe ZMN	18.90	ZL III	4
116	Pom. biurowe ZMN	18.88	ZL III	4
117	Pokój kierownika WZGiK	20.46	ZL III	1
118	WC męskie	13.60	ZL III	–
119	WC damskie	10.20	ZL III	–

ZESTAWIENIENIE POWIERZCHNI UŻYTKOWYCH

Nr pomieszcz.	Przeznaczenie	Pow. m²	KZL/Qd	Przewidywana liczba osób w pomieszcz.	Przewidywana liczba osób na kondygnacji
Obiekt biurowy – I piętro – 740,62 m²					
120	WC dla niepełnosprawnych	4.53	ZL III	–	< 57
121	Pokój kierownika WEGIB	19.37	ZL III	1	
122	Pom. biurowe ZAEG	25.44	ZL III	4	
123	Pom. biurowe ZAEG	20.80	ZL III	3	
124	Pokój kierownika ZAEG	12.42	ZL III	1	
125	Pom. składowe	22.37	< 500 MJ/m²	–	
126	Pom. biurowe ZAEG	33.01	ZL III	5	
127	Pom. biurowe ZAEG	1.70	ZL III	3	
128	Pom. biurowe IT	32.67	ZL III	4	
129	Korytarz ZAEG	16.50	ZL III	–	
130	Korytarz	7.92	ZL III	–	
131	Klatka schodowa	29.91	ZL III	–	
132	Korytarz	59.49	ZL III	–	
133	Korytarz	13.08	ZL III	–	
134	Klatka schodowa	24.77	ZL III	–	

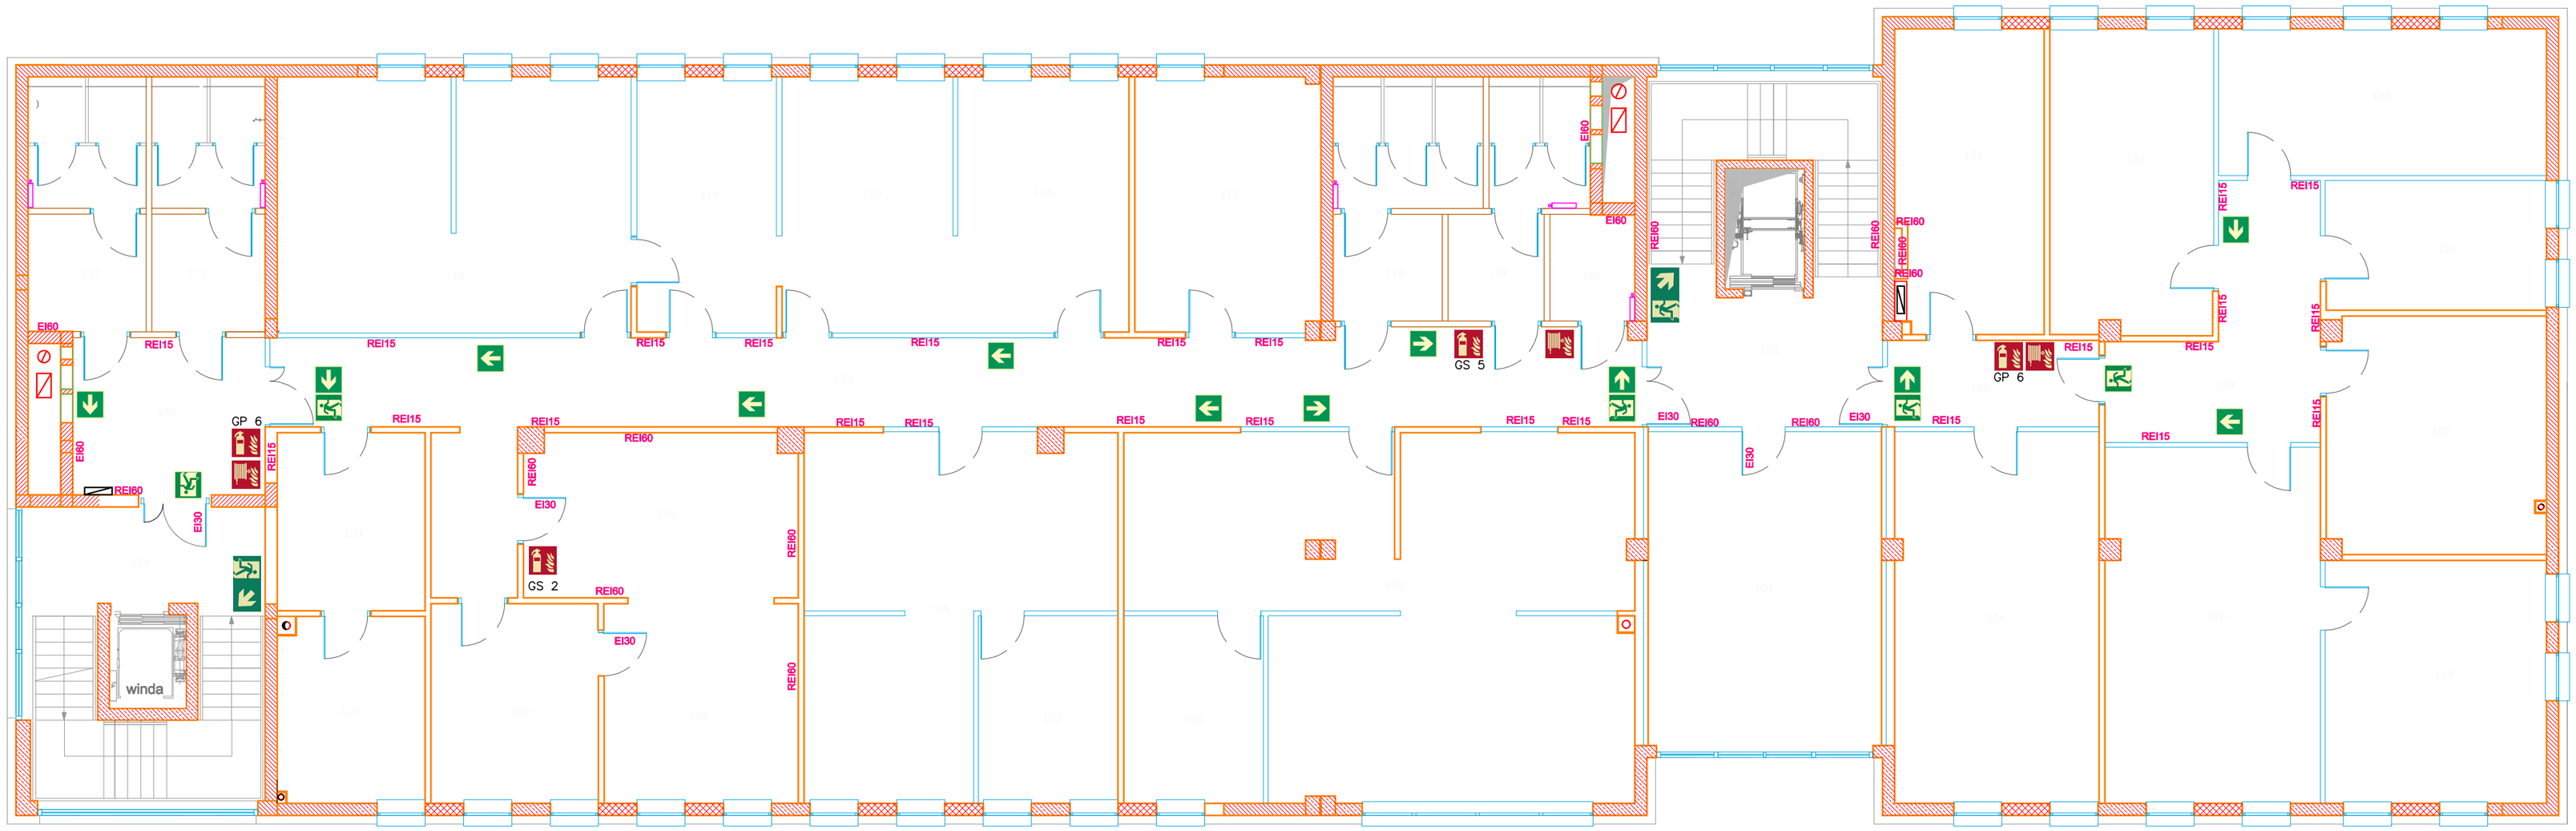

LEGENDA:

GP – gaśnica proszkowa
GS – gaśnica śniegowa

hydrant wewnętrzny

EI30 drzwi ppoż.

kierunek do wyjścia drogi ewakuacyjnej schodami w dół

kierunek drogi ewakuacyjnej

drzwi ewakuacyjne

INWESTOR:	Powiatowy Ośrodek Dokumentacji Geodezyjnej i Kartograficznej ul. Franowo 26 w Poznaniu		
OBIEKT:	Obiekt biurowy		Data: 09-2026
TYTUŁ RYSUNKU:	Instrukcja bezpieczeństwa pożarowego - rzut I piętra		Skala: 1:400
OPRACOWAŁ:	*mgr inż. Sławomir Zdrenka nr upr. SGSP-17/99*	Podpis:	Nr rysunku: 004