
## ZESTAWIENIENIE POWIERZCHNI UŻYTKOWYCH

| Nr pomieszcz. | Przeznaczenie | Pow. m² | KZL/Qd | Przewidywana liczba osób w pomieszcz. |
|---|---|---|---|---|
| Obiekt biurowy – II piętro – 741,74 m² | | | | |
| 201 | Sekretariat | 26.54 | ZL III | 2 |
| 202 | Pokój Dyrektora | 35.61 | ZL III | 1 |
| 203 | Pokój Z–cy Dyrektora | 25.07 | ZL III | 1 |
| 204 | Zaplecze socjalne sekretariatu | 6.61 | ZL III | – |
| 205 | Pom. pomocnicze | 8.29 | ZL III | – |
| 206 | Pom. ksero | 3.40 | ZL III | – |
| 207 | Pom. biurowe zespół SIP | 17.24 | ZL III | 1 |
| 208 | Pom. biurowe zespół SIP | 23.13 | ZL III | 2 |
| 209 | Pom. pomocnicze | 15.13 | ZL III | – |
| 210 | Pom. biurowe WF | 21.07 | ZL III | 2 |
| 211 | Pokój gł. księgowej | 16.40 | ZL III | 2 |
| 212 | Pom. biurowe WA | 20.57 | ZL III | 2 |
| 213 | Pkój kierownika WA | 16.72 | ZL III | 1 |
| 214 | Pom. pomocnicze | 10.53 | ZL III | – |
| 215 | WC męskie | 12.69 | ZL III | – |
| 216 | WC damskie | 12.21 | ZL III | – |
| 217 | Pokój kierownika WOiK | 16.32 | ZL III | 1 |
| 218 | Po. biurowe WOiK | 20.20 | ZL III | 2 |
| 219 | Po. biurowe WOiK | 20.32 | ZL III | 2 |

## ZESTAWIENIENIE POWIERZCHNI UŻYTKOWYCH

| Nr pomieszcz. | Przeznaczenie | Pow. m² | KZL/Qd | Przewidywana liczba osób w pomieszcz. | Przewidywana liczba osób na kondygnacji |
|---|---|---|---|---|---|
| Obiekt biurowy – II piętro – 741,74 m² | | | | | |
| 220 | Po. biurowe WOA | 28.33 | ZL III | 4 | < 54 |
| 221 | Pokój kierownika WOA | 16.34 | ZL III | 1 | |
| 222 | Pom. socjalne | 12.01 | ZL III | – | |
| 223 | WC męskie | 13.60 | ZL III | – | |
| 224 | WC damskie | 10.20 | ZL III | – | |
| 225 | WC dla niepełnosprawnych | 4.53 | ZL III | – | |
| 226 | Sala konferencyjna | 102.61 | ZL III | 30 | |
| 227 | Szatnia | 5.32 | ZL III | – | |
| 228 | Zaplecze socjalne sali konferencyjnej | 4.76 | ZL III | – | |
| 229 | Łazienka dla osób niepełnosprawnych | 6.70 | ZL III | – | |
| 230 | Sala posiedzeń | 47.46 | ZL III | – | |
| 231 | Zaplecze socjalne sali posiedzeń | 5.45 | ZL III | – | |
| 232 | Korytarz | 14.83 | ZL III | – | |
| 233 | Klatka schodowa | 35.50 | ZL III | – | |
| 234 | Korytarz | 80.78 | ZL III | – | |
| 235 | Klatka schodowa | 24.77 | ZL III | – | |

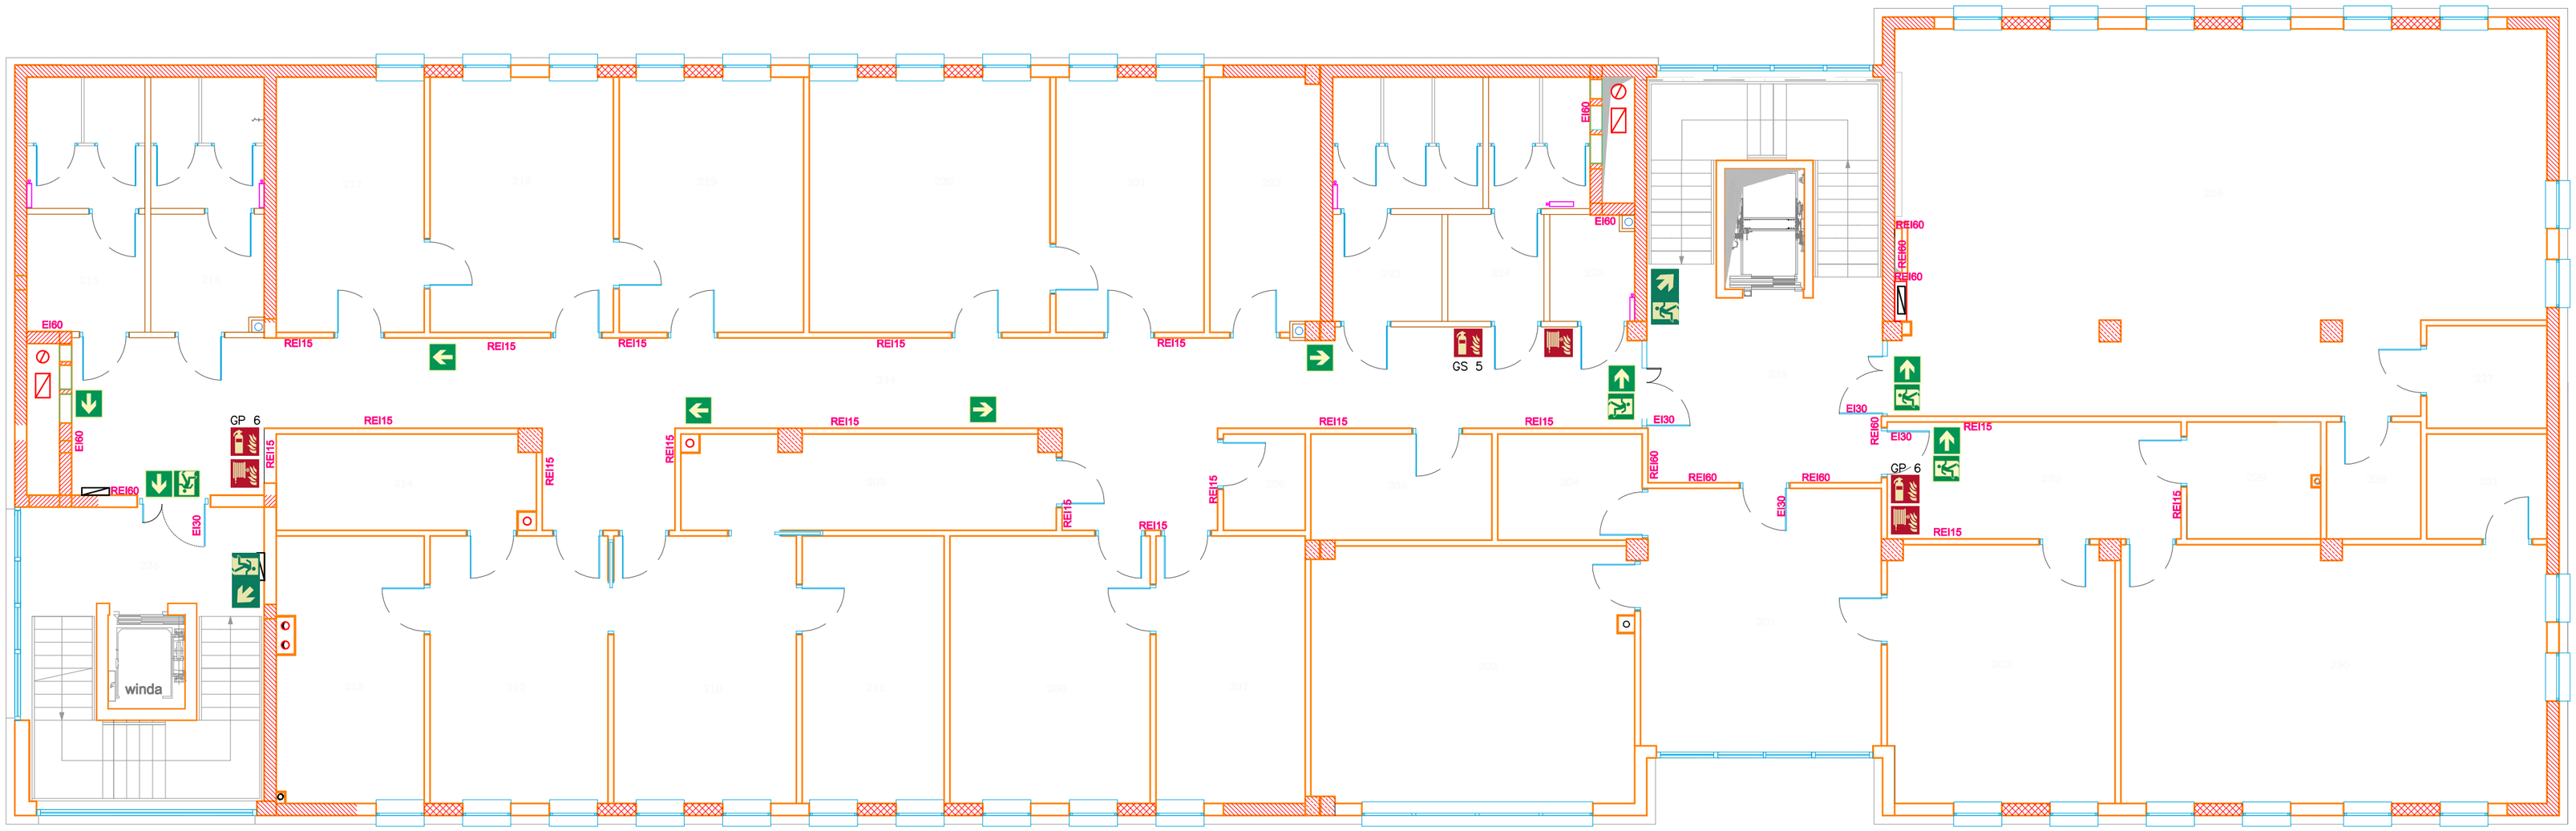


LEGENDA:

GP – gaśnica proszkowa

hydrant wewnętrzny

EI30 drzwi ppoż.

kierunek do wyjścia drogi ewakuacyjnej schodami w dół

kierunek drogi ewakuacyjnej

drzwi ewakuacyjne

| | | | |
|---|---|---|---|
| INWESTOR: | Powiatowy Ośrodek Dokumentacji Geodezyjnej i Kartograficznej ul. Franowo 26 w Poznaniu | | |
| OBIEKT: | Obiekt biurowy | | Data: 09-2026 |
| TYTUŁ RYSUNKU: | Instrukcja bezpieczeństwa pożarowego - rzut II piętra | | Skala: 1:400 |
| OPRACOWAŁ: | *mgr inż. Sławomir Zdrenka nr upr. SGSP-17/99* | Podpis: | Nr rysunku: 005 |