
Podział na strefy pożarowe		
I strefa		
Nr	Nazwa obiektu	KZL/Qd [MJ/m²]
A	Budynek biurowy	ZL III

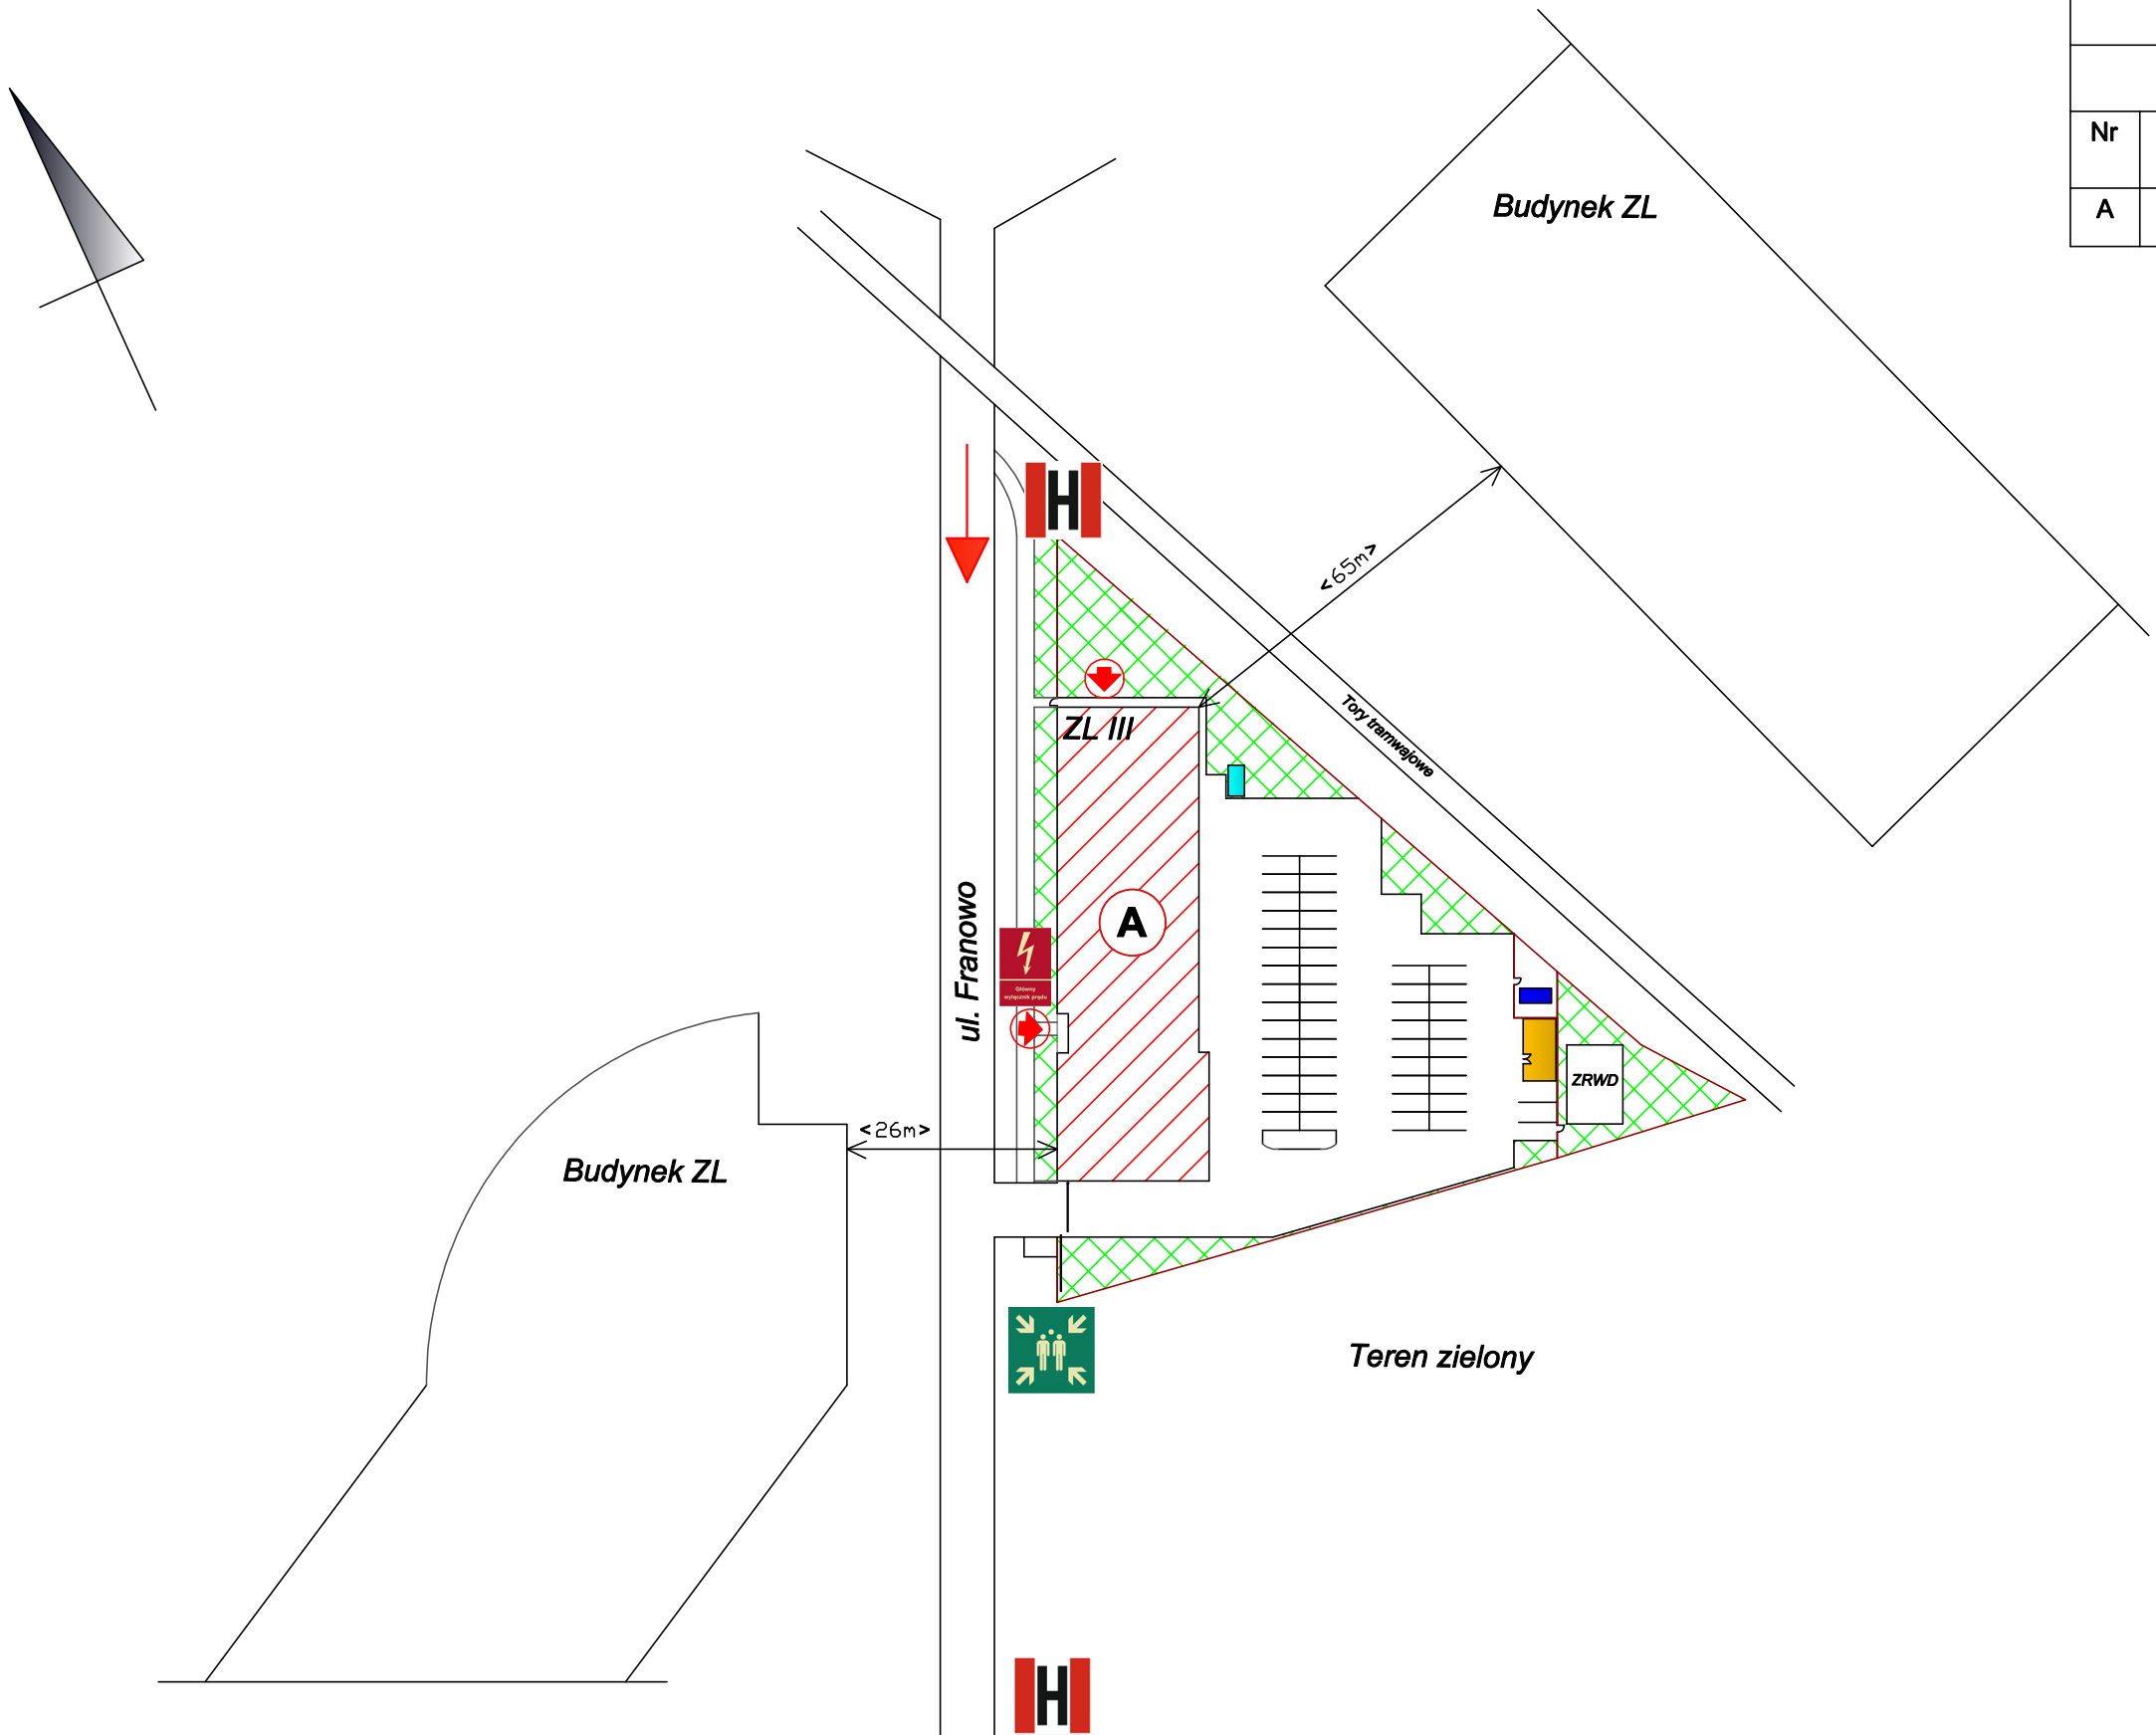

LEGENDA:

- H – hydrant zewnętrzny
- – wejścia do budynku
- – ogrodzenie
- – agregat prądotwórczy
- – wiata rowerowa
- – dojazd służb ratowniczych
- – główny wyłącznik prądu
- – miejsce zbiórki do ewakuacji
- – wiata śmietnik
- ZRWD – zbiornik retencyjny wody deszczowej

INWESTOR:	Powiatowy Ośrodek Dokumentacji Geodezyjnej i Kartograficznej ul. Franowo 26 w Poznaniu		
OBIEKT:	Obiekt biurowy		Data: 09-2026
TYTUŁ RYSUNKU:	Instrukcja bezpieczeństwa pożarowego - plan sytuacyjny		Skala: 1:500
OPRACOWAŁ:	*mgr inż. Sławomir Zdrenka nr upr. SGSP-17/99*	Podpis:	Nr rysunku: 001